

SKALA 1:10 000


Ekvidistans 5 m

(1 cm på kartan = 100 m
i verkligheten)



CHECKPOINTBESKRIVNING

NR	BESKRIVNING	SVÄRIGHET	KOD
101	Stakethörn	Grön	☒
102	Stakethörn	Grön	☒
103	Väggkorsning	Grön	☒
104	Staket korsning	Grön	☒
105	Stigkorsning	Blå	
106	Vägslut	Grön	☒
107	Vägslut	Grön	☒
108	Dikesslut	Blå	
109	Brant foten	Röd	
110	Stenen N sidan	Röd	
111	Höjd SÖ sidan	Röd	
112	Korsning gångbana väg	Blå	☒
113	Brant foten	Svart	
114	Brant foten	Svart	
115	Punkthöjd S sidan	Röd	
116	Väggkorsning	Grön	☒
117	Väggkorsning	Grön	☒
118	Sankmark SÖ sidan	Röd	
119	Stakethörn	Röd	
120	Huset NÖ hörnet	Blå	
121	Stenen N sidan	Svart	
122	Stigkors	Blå	
123	Brant foten	Blå	
124	Höjden V sidan	Röd	
125	Stigslutet	Grön	☒
126	Sten	Svart	
127	Höjden S sidan	Röd	

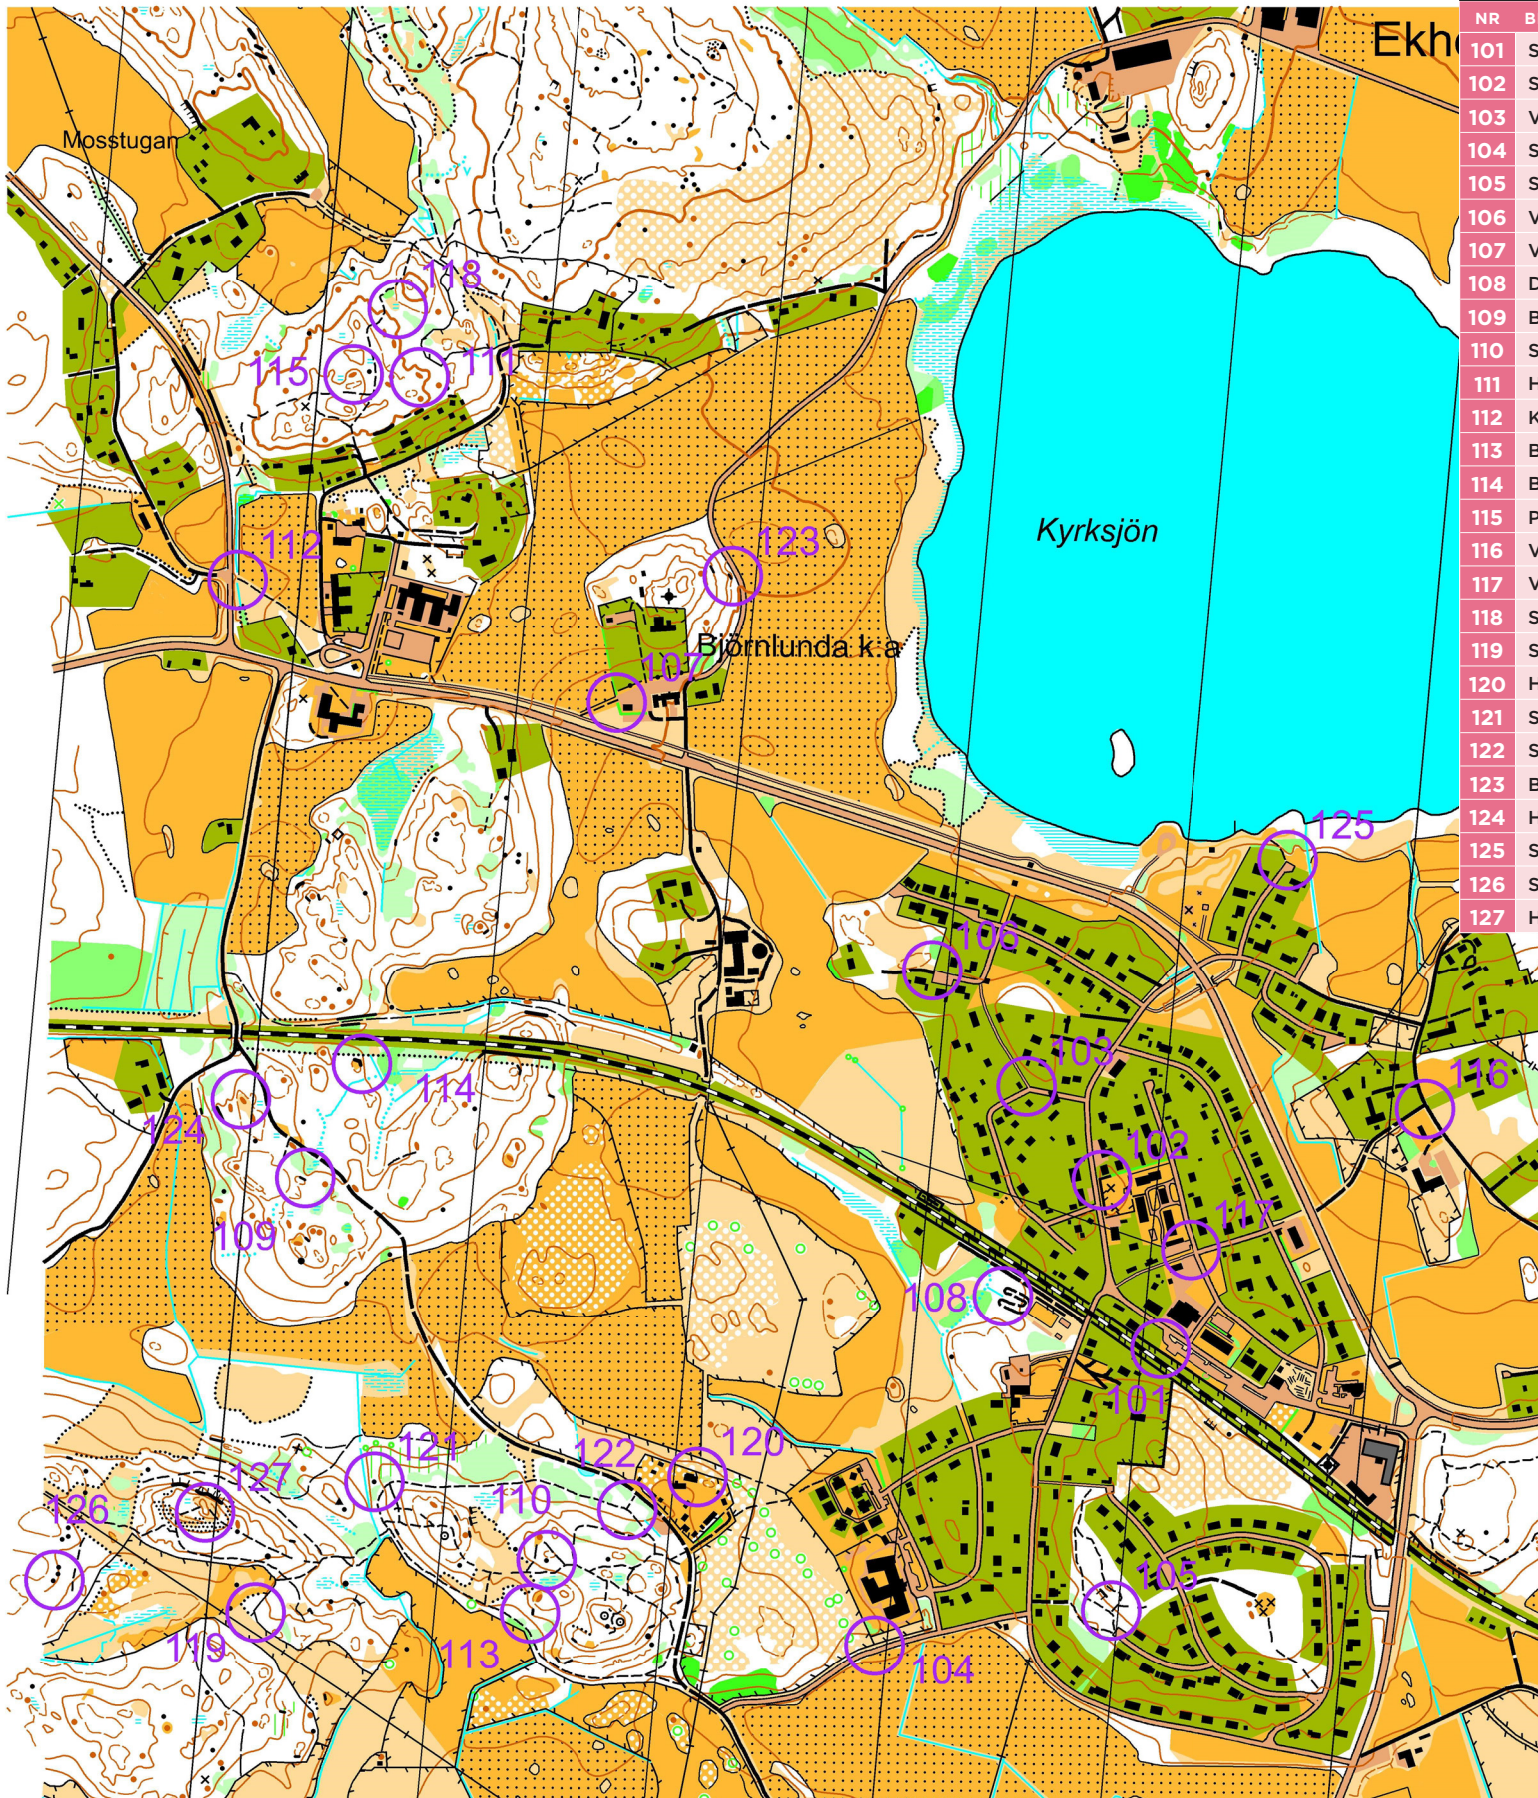

Klerdal

Gräv & Spräng AB

Robert Klerdal
mail: info@klerdals.se
mobil: 070-561 4004

Avla Konsult AB

Bygg och PC programmering

Tomas Kjellberg
0708-620616